




FASAD NORR

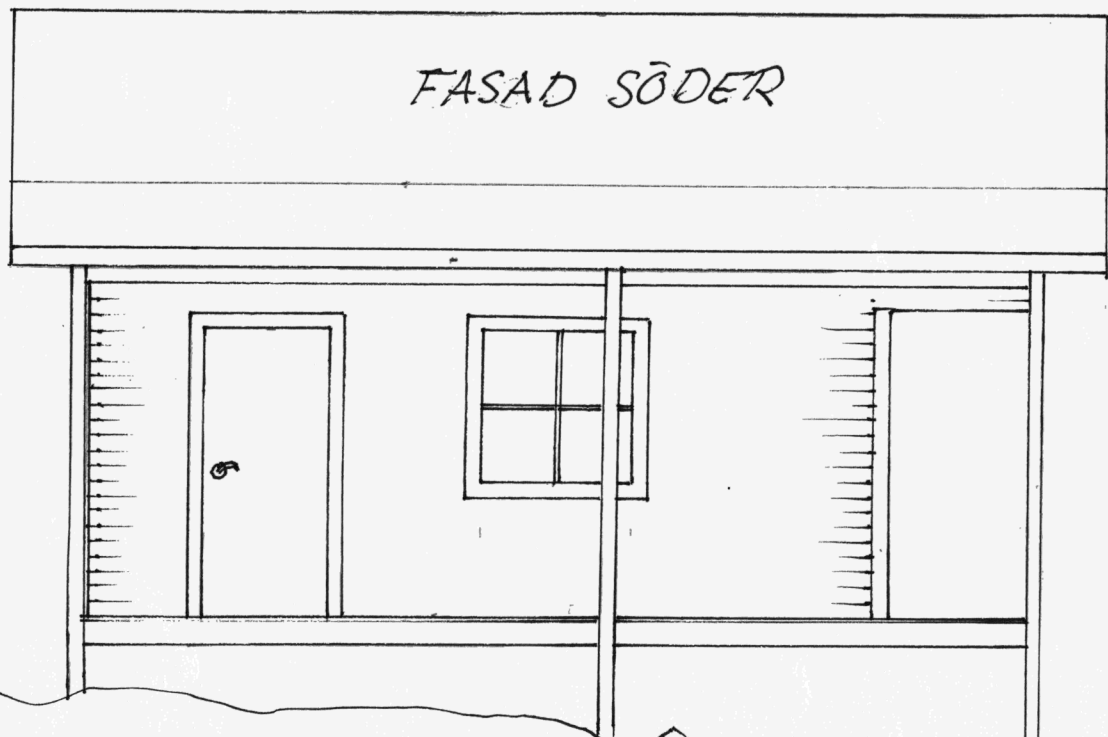


FASAD SÖDER

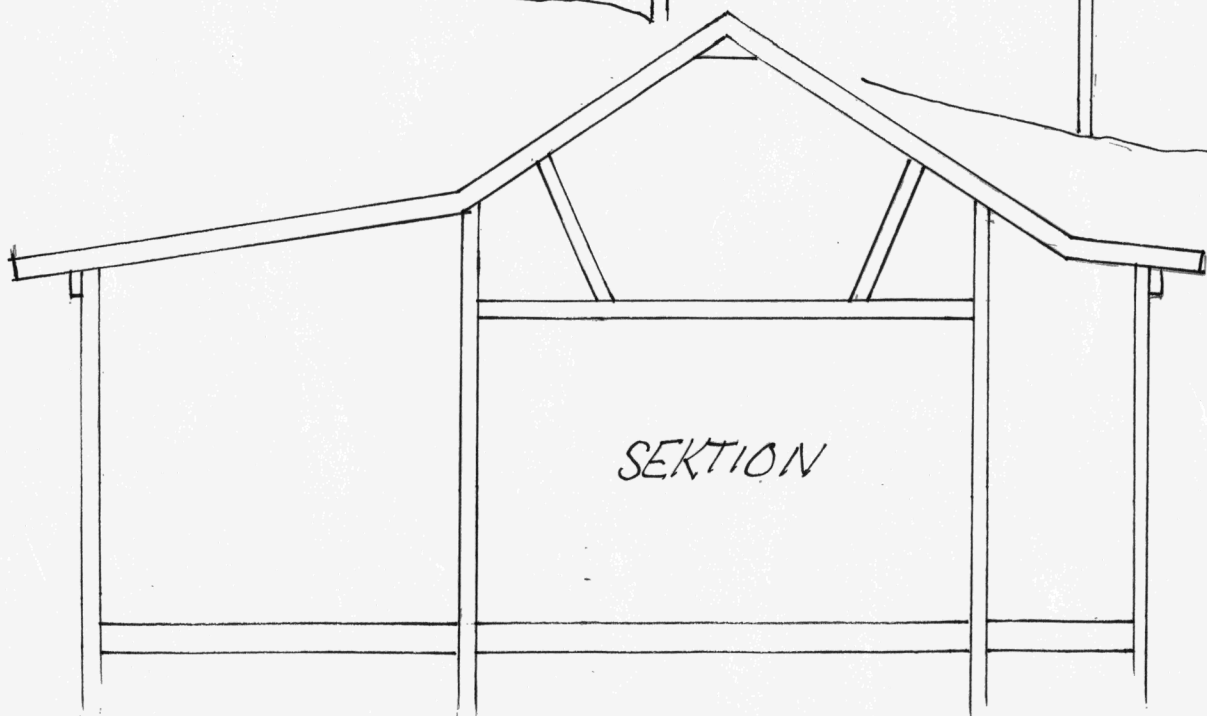


SEKTION

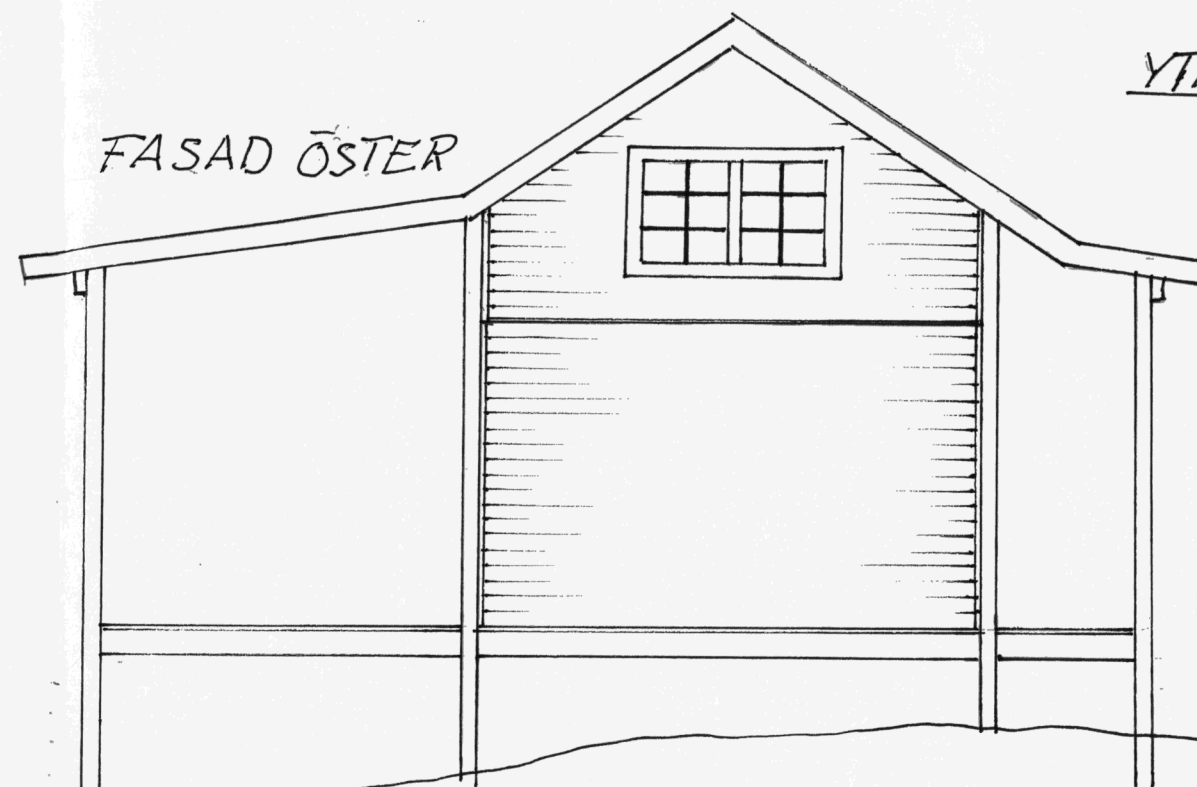

FASAD ÖSTER

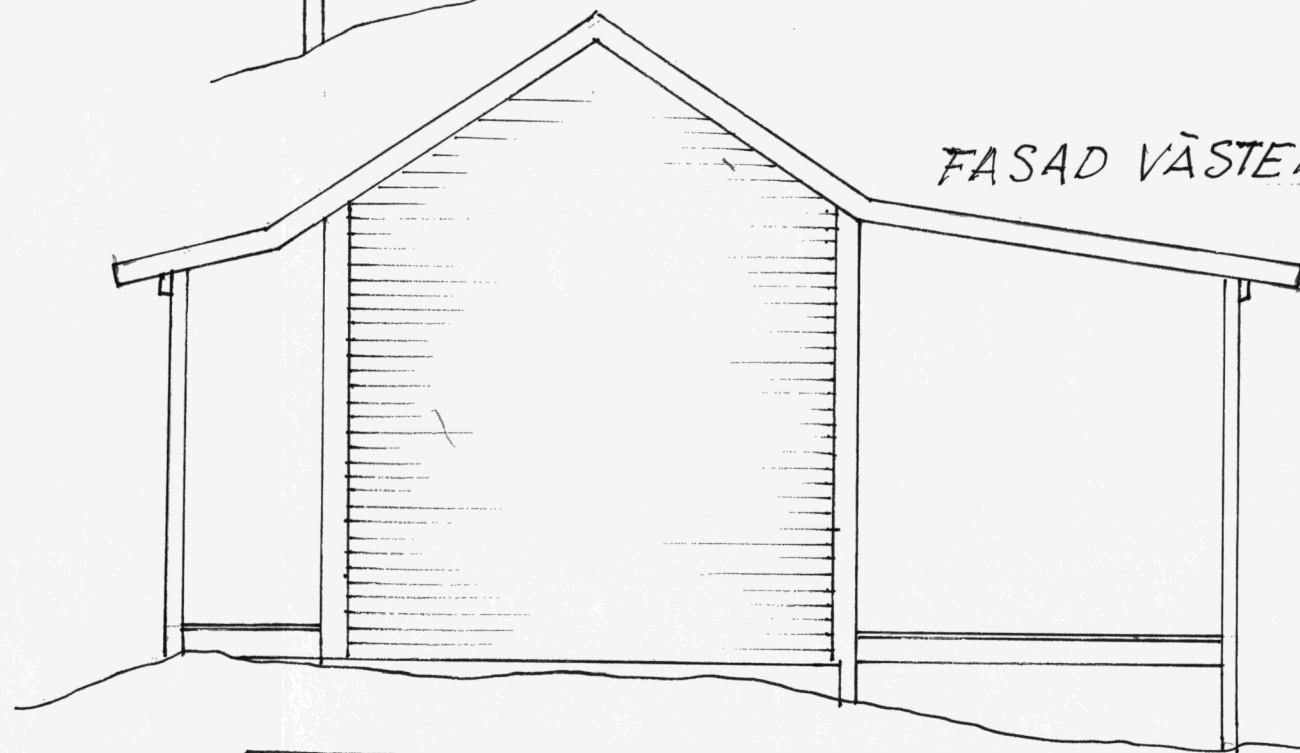

FASAD VÄSTER

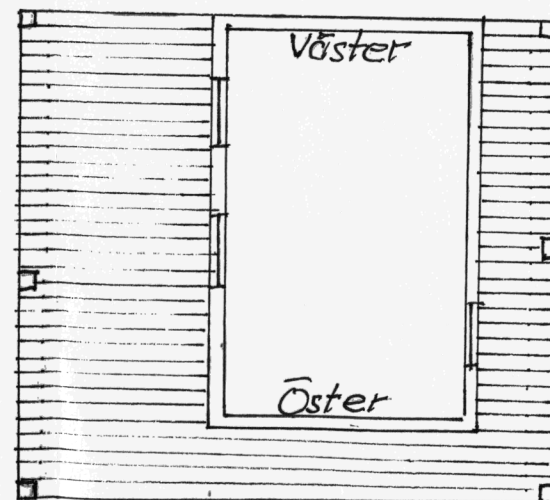

SKALA 1-100

YTA PÅ MARK

Byggnad 19m<sup>2</sup>

Altan 26m<sup>2</sup>

Takbeklä. Papp

Stolpar 95x95

Stomme 95x45

Takstolar 120x45

Isolering 95

Golvbjälklag 175x45

Liggande panel målad

med järnvitriol, foder

o knutar tjärade.

SIKLAÖN 73:10

Bygglöv för nybyggnad/återuppbyggnad

av stuga 45 i Skuruparken

ärende: B 2016-001937

SKALA 1:50