


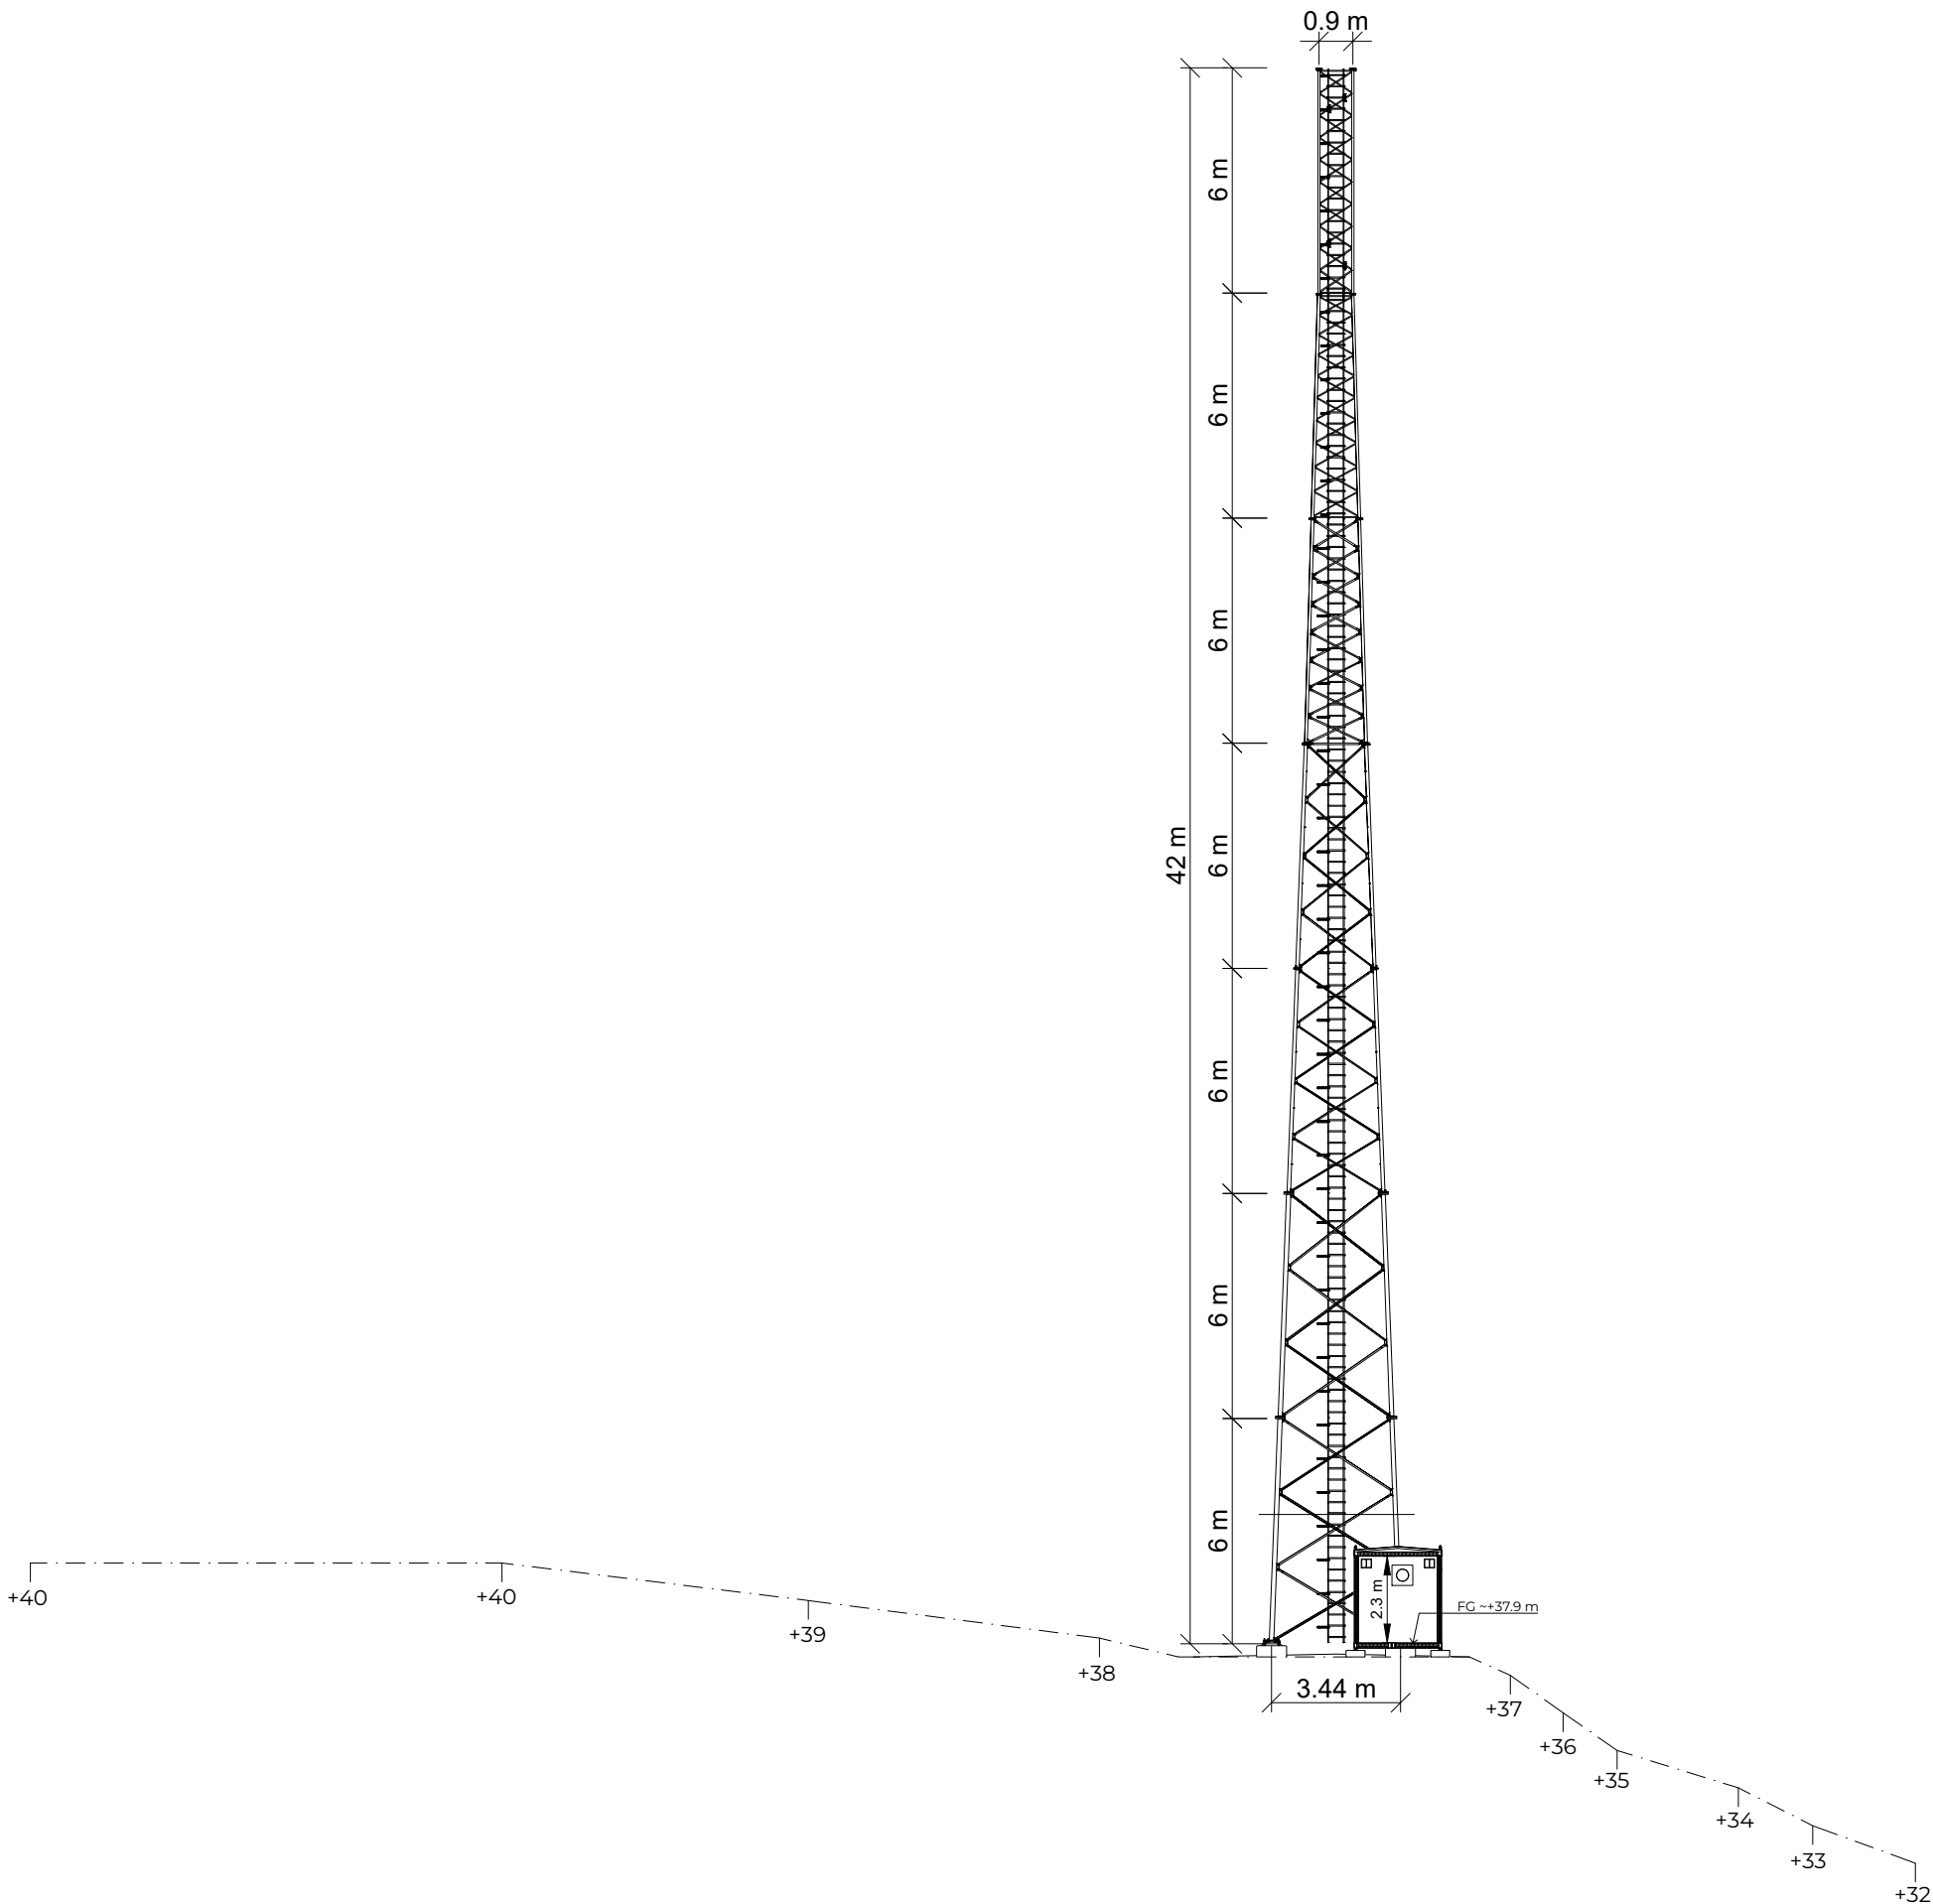

Byggherre	Entreprenör	Site/Stationsnamn	Objekt	
		T310464	Sektionsritning	
Net4Mobility HB	Netel AB	Kommun	Fastighetsbeteckning	
		Nacka	Velamsund 14:1	
Upprättad av	Datum	Skala	Adress	Rev.
MaPer	2025-02-25	A4 - 1:200		